



COMUNE DI GAZZO
(provincia di Padova)

L.R. 30-12-1991, n°39, art. 9

INTERVENTI A FAVORE DELLA MOBILITA'
E DELLA SICUREZZA STRADALE

ESTENSIONE DEL PERCORSO CICLOPEDONALE PER IL
COLLEGAMENTO DELLA FRAZIONE GROSSA CON LE FRAZIONI
GAIANIGO E GRANTORTINO LUNGO LA S.P. 26 DIR.


PROGETTO DEFINITIVO

4 N°	SEZIONE TIPO scala 1:50
	DATA Aprile 2022
	AGGIORNATO
	PRATICA N° 1021
NOME FILE 1021_04def00r0	Progettista: ing. Maurizio Braggion




VENETA PROGETTAZIONI-STUDIO TECNICO ASSOCIATO
35135 PADOVA Via Sacro Cuore n° 21 tel. 049/8642197 - fax 049/8642208
E-Mail: info@venetaprogettazioni.com

SEZIONE TIPO N. : 1

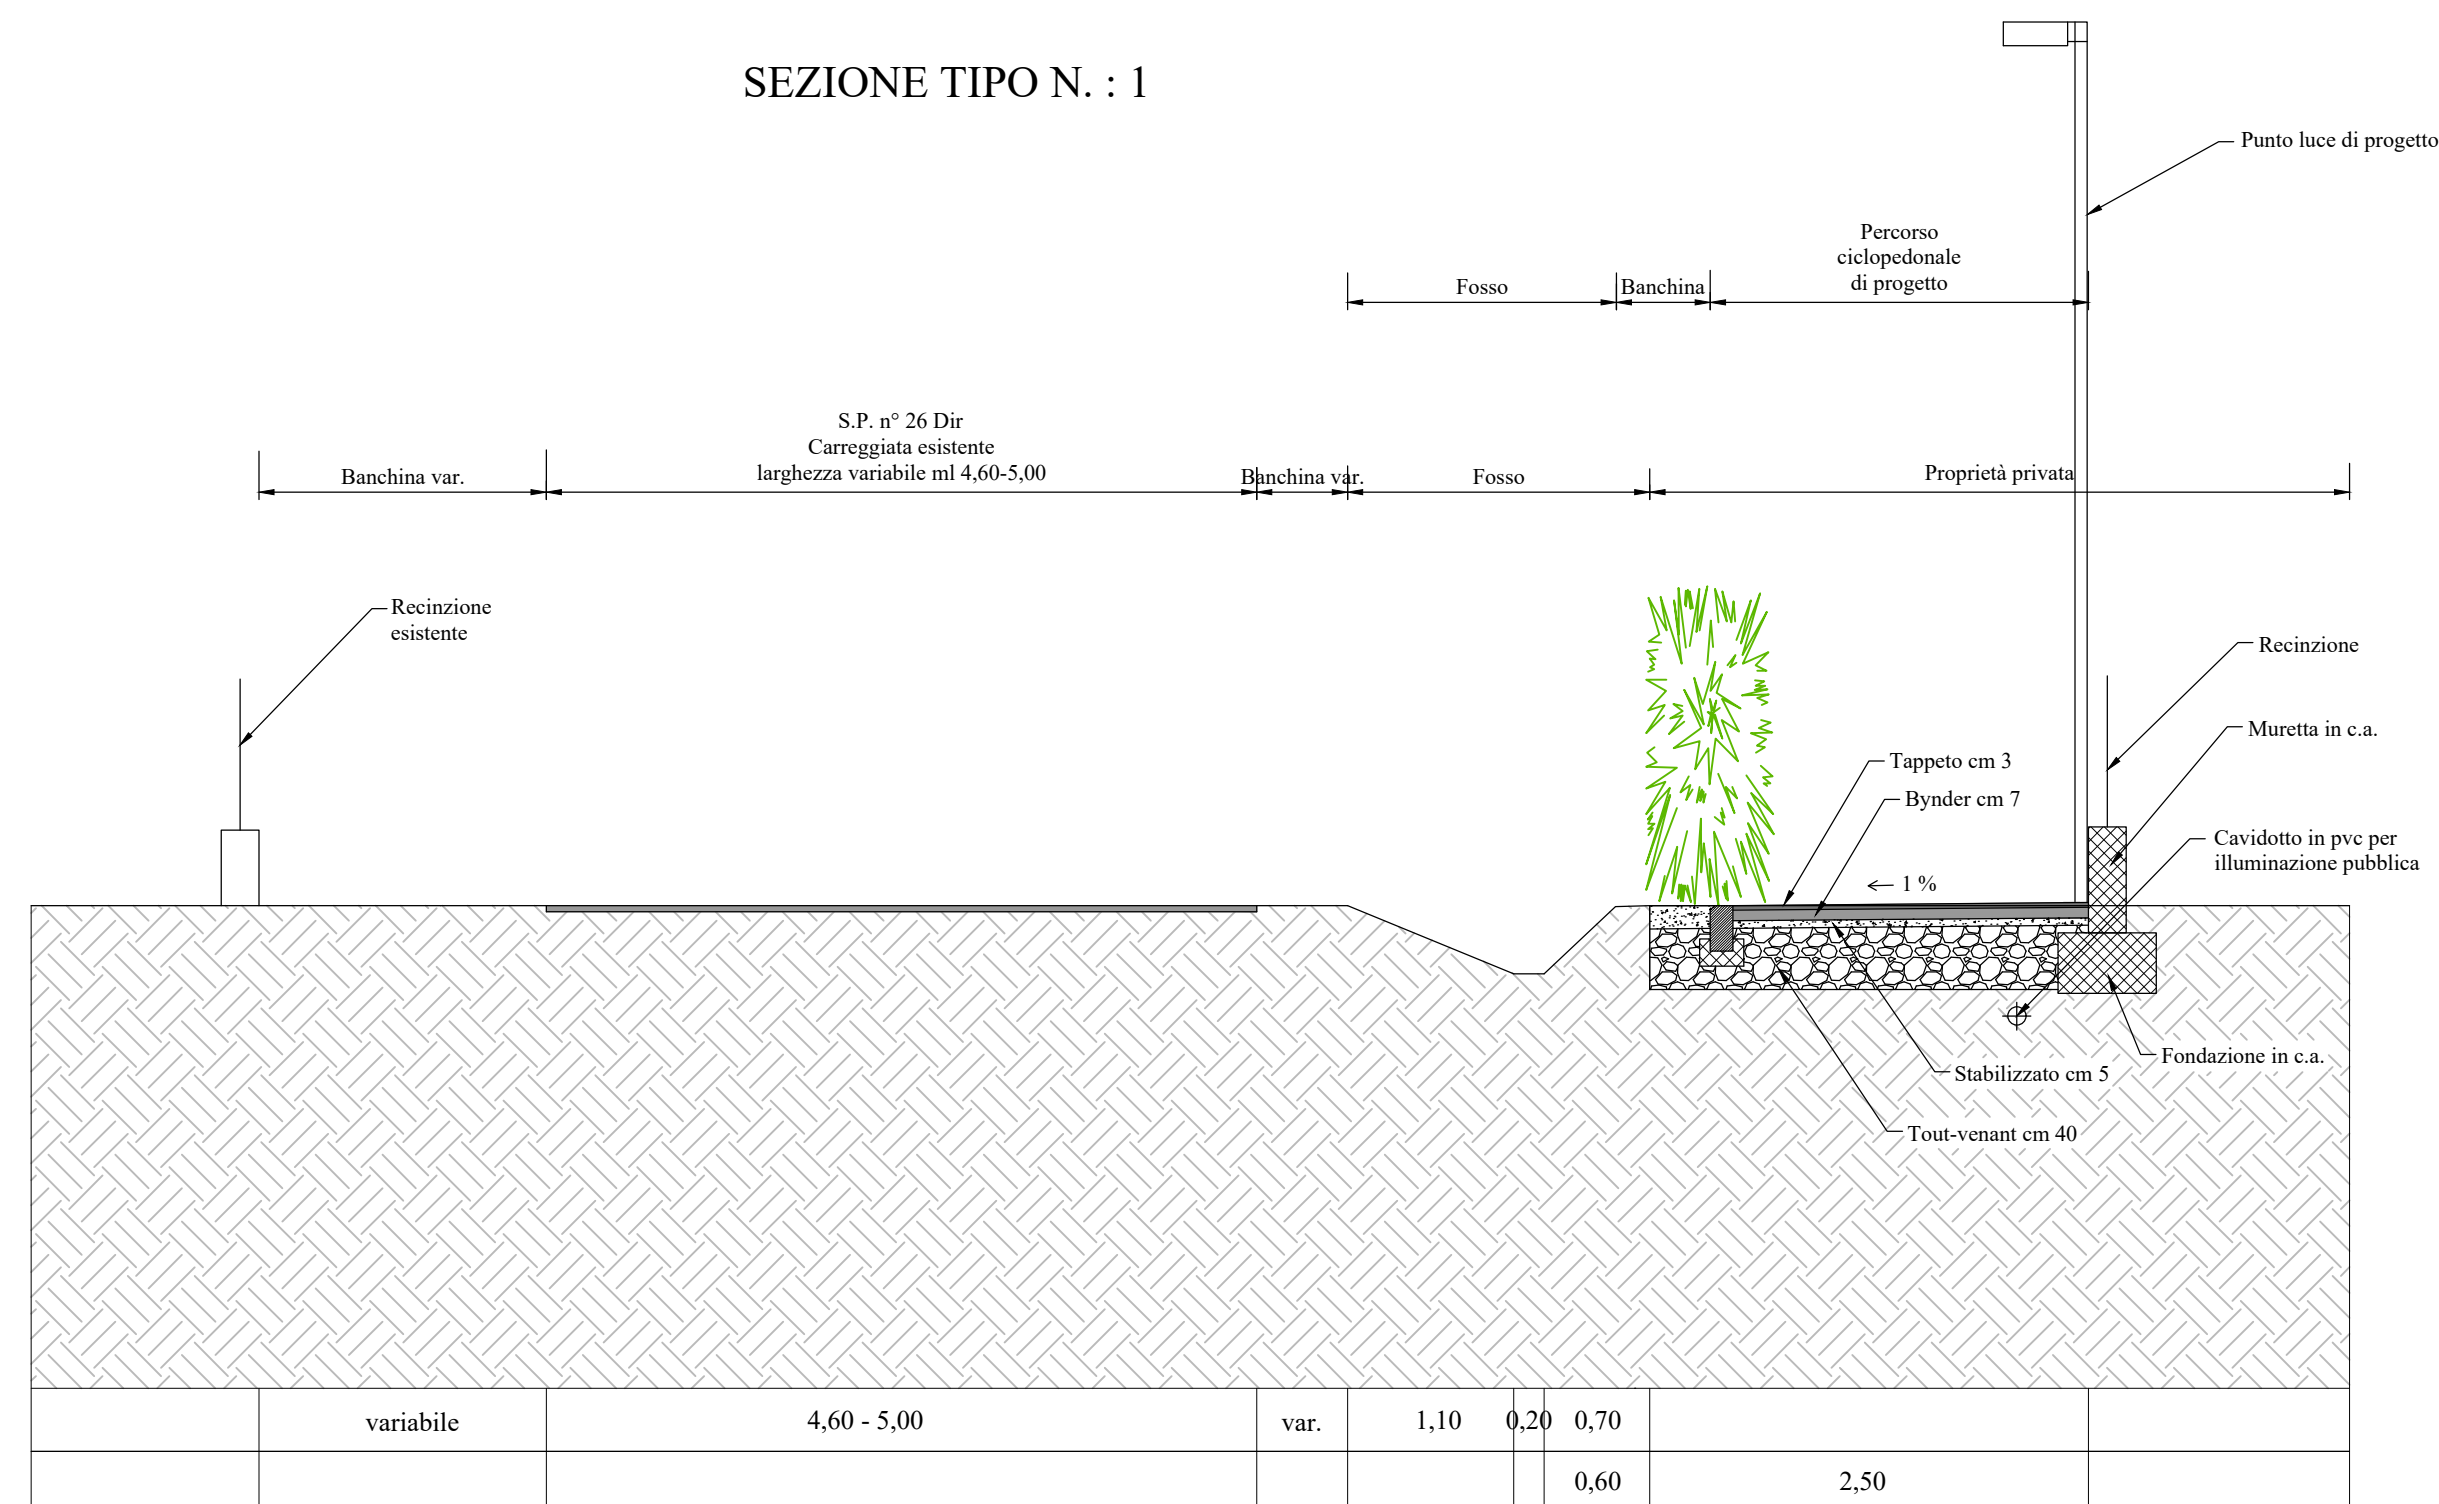

SEZIONE TIPO N. : 2

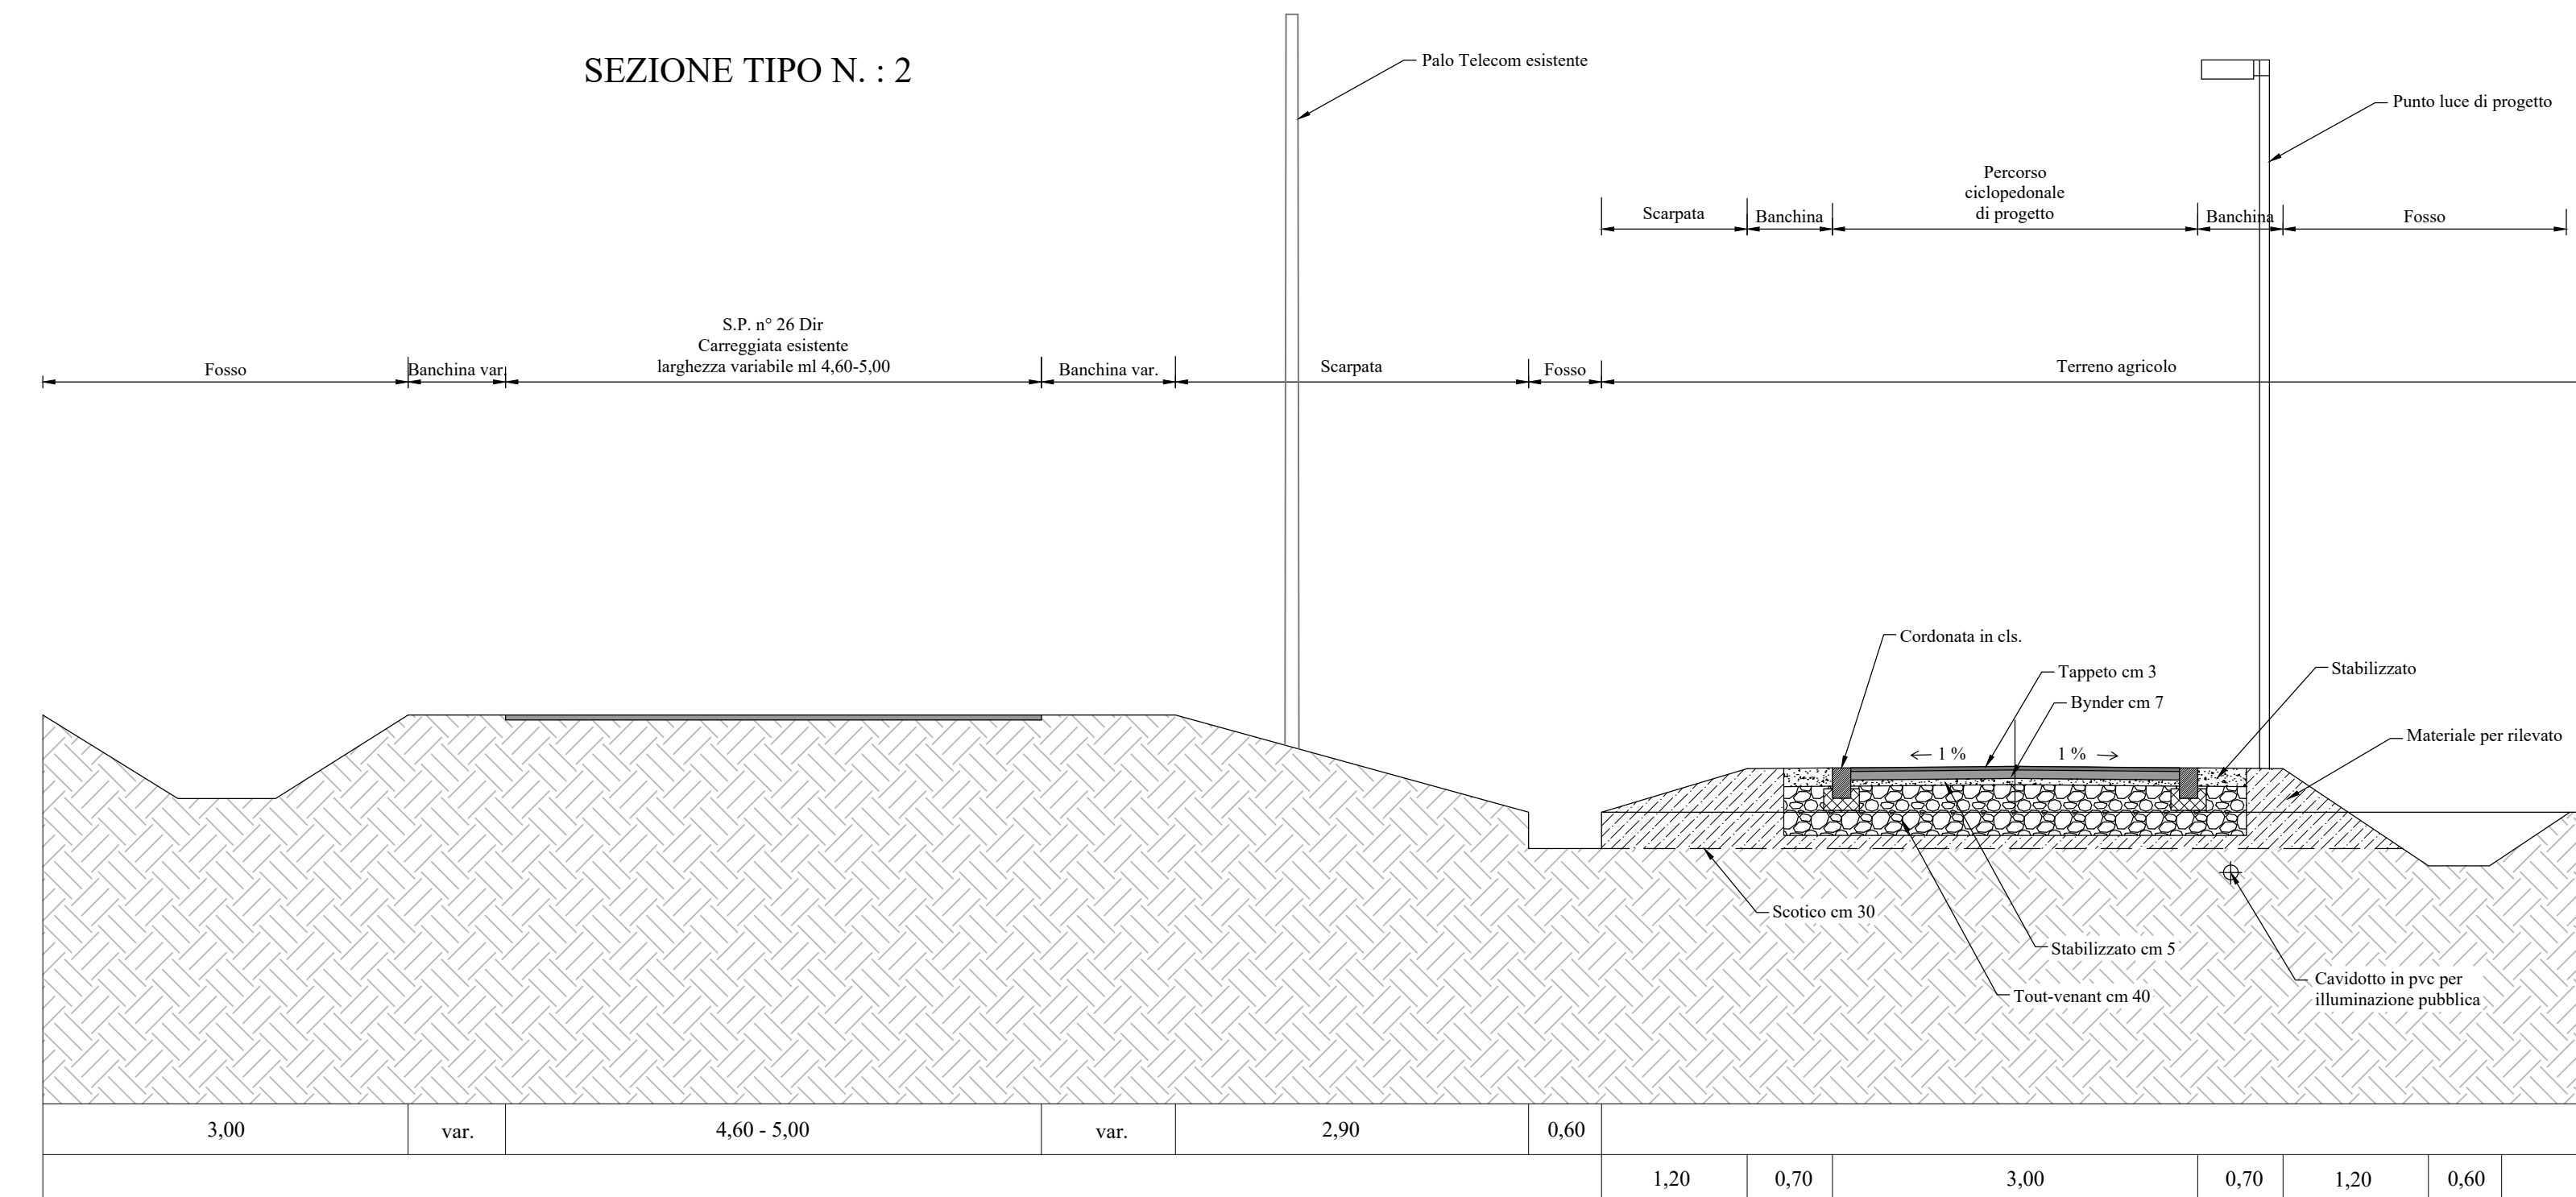

Comune di Gazzo (PD) - Prot. n. 0003814 del 06-05-2022 - arrivo Cat.6 Cl.7