




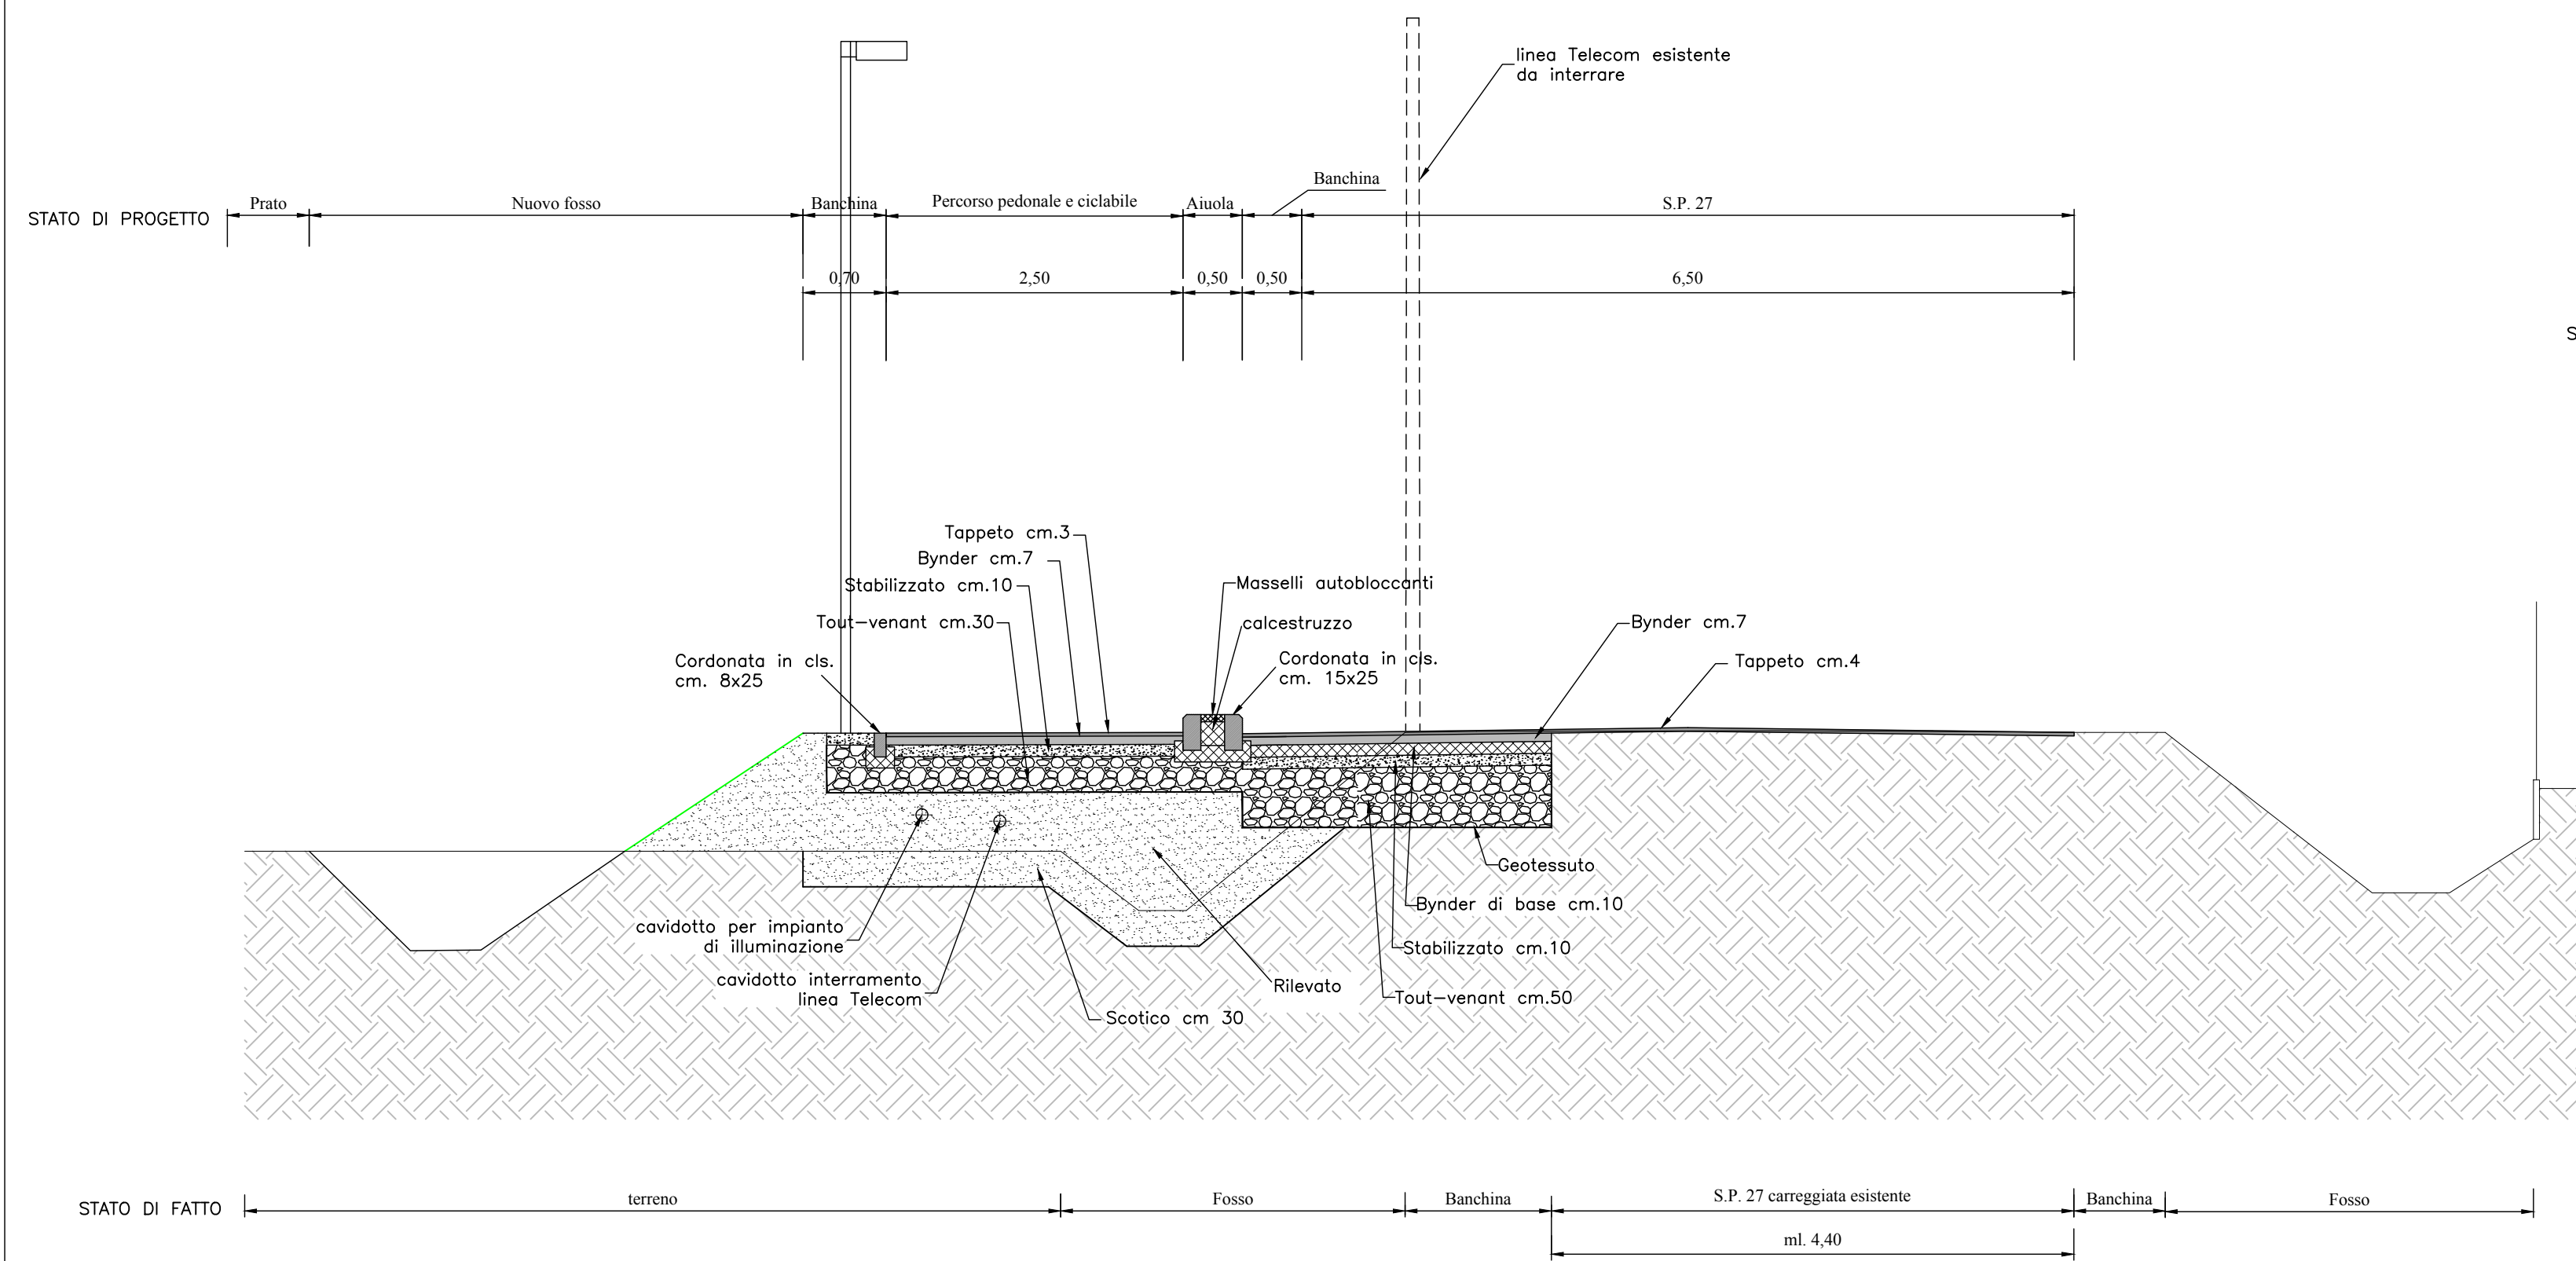
COMUNE DI GAZZO
(provincia di Padova)

ESTENSIONE DELLA RETE DI PERCORSI CICLOPEDONALI
NELLE FRAZIONI VILLALTA E GROSSA

PROGETTO DEFINITIVO

ALLEGATO	5	SEZIONI TIPO
	DATA Marzo 2020	Progettista: ing. Maurizio Braggion 
	AGGIORNATO	
	PRATICA N° 1021	
	NOME FILE 1021_05def00r0	
 VENETA PROGETTAZIONI-STUDIO TECNICO ASSOCIATO 35135 PADOVA - Via Sacro Cuore n° 21 tel. 049/8642197 - fax 049/8642208 E-Mail: info@venetaprogettazioni.com		

SEZIONE TIPO 1
scala 1:50
OPERE NELLA FRAZIONE VILLALTA



SEZIONE TIPO 2
scala 1:50
OPERE NELLA FRAZIONE GROSSA

