







COMUNE DI GAZZO  
(provincia di Padova)

**ESTENSIONE DELLA RETE DI PERCORSI CICLOPEDONALI  
NELLE FRAZIONI VILLALTA E GROSSA**

**PROGETTO DEFINITIVO**

Scheda N°	<b>4</b>	SEZIONI scala 1:100
	DATA Marzo 2020	Progettista: ing. Maurizio Braggion
	AGGIORNATO	
	PRATICA N° 1021	
	NOME FILE 1021_04def00r0	
 <b>VENETA PROGETTAZIONI STUDIO TECNICO ASSOCIATO</b> 35135 PADOVA Via Sacro Cuore n° 21 tel. 049/8642197 - fax 049/8642208 E-Mail: info@venetaprogettazioni.com		

**OPERE NELLA FRAZIONE VILLALTA**

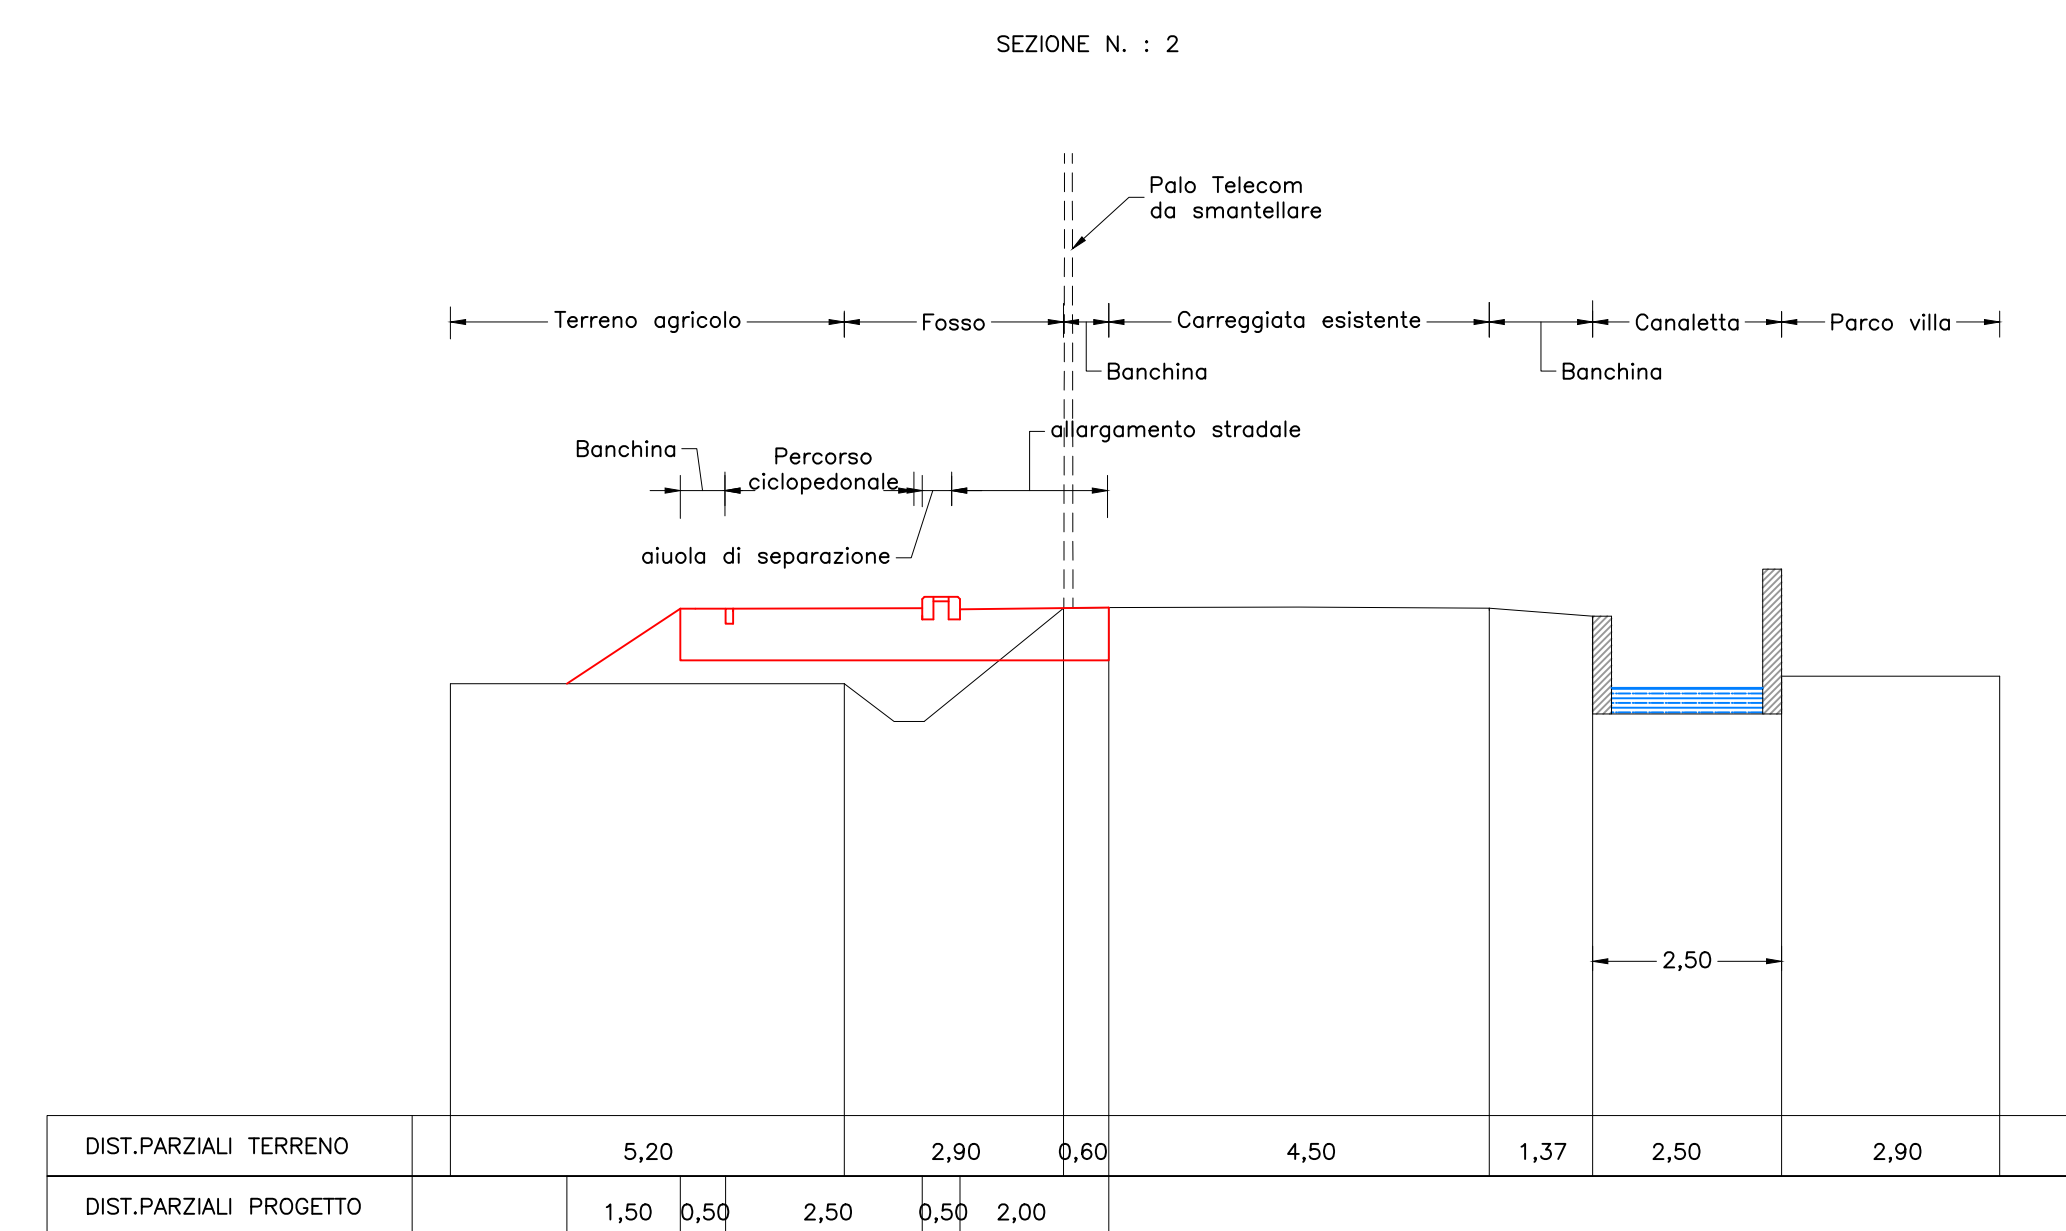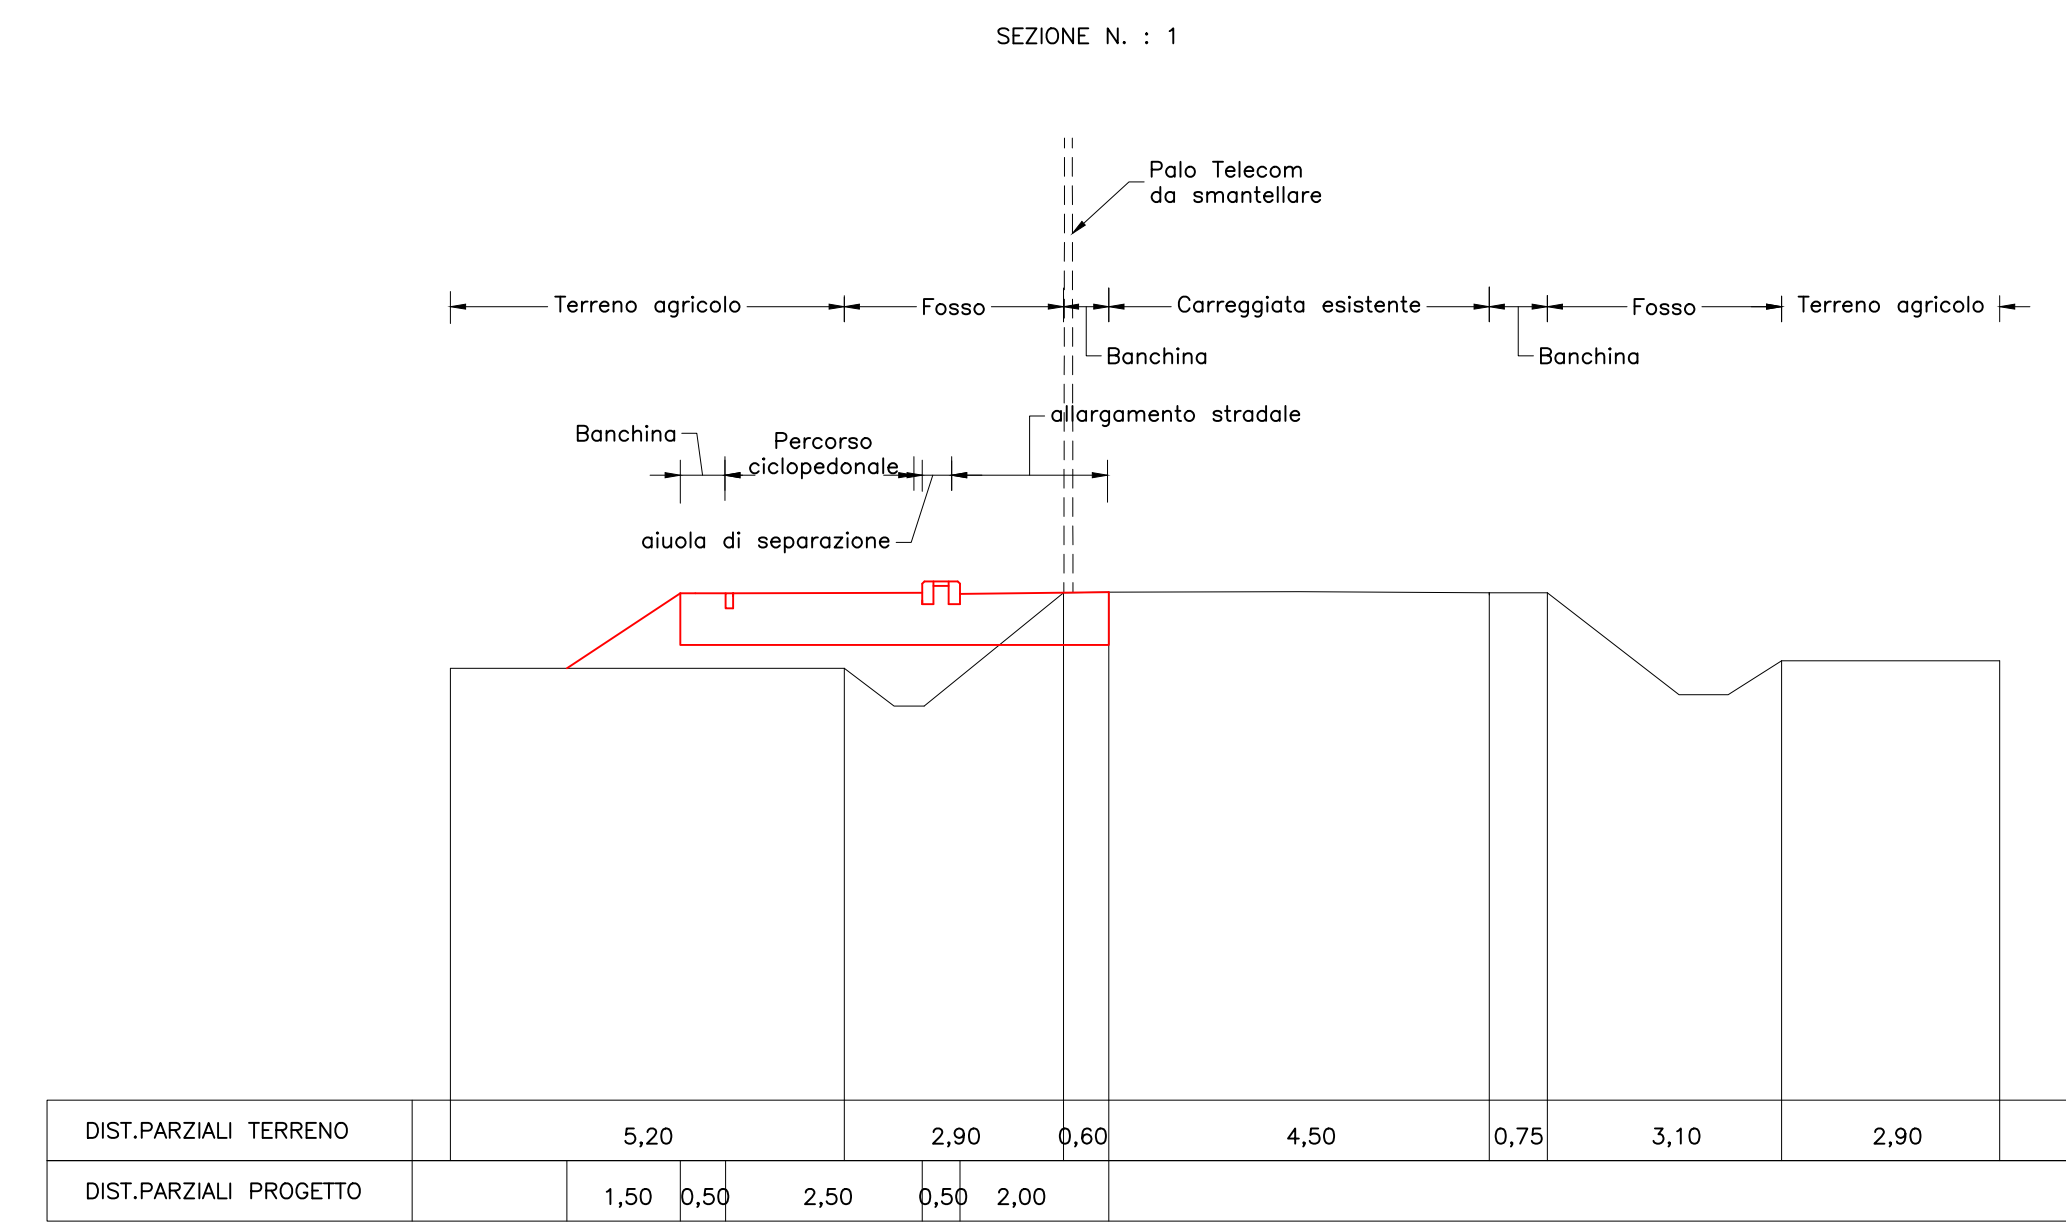

**OPERE NELLA FRAZIONE GROSSA**

