



PLANIMETRIA
AREA DI CANTIERE

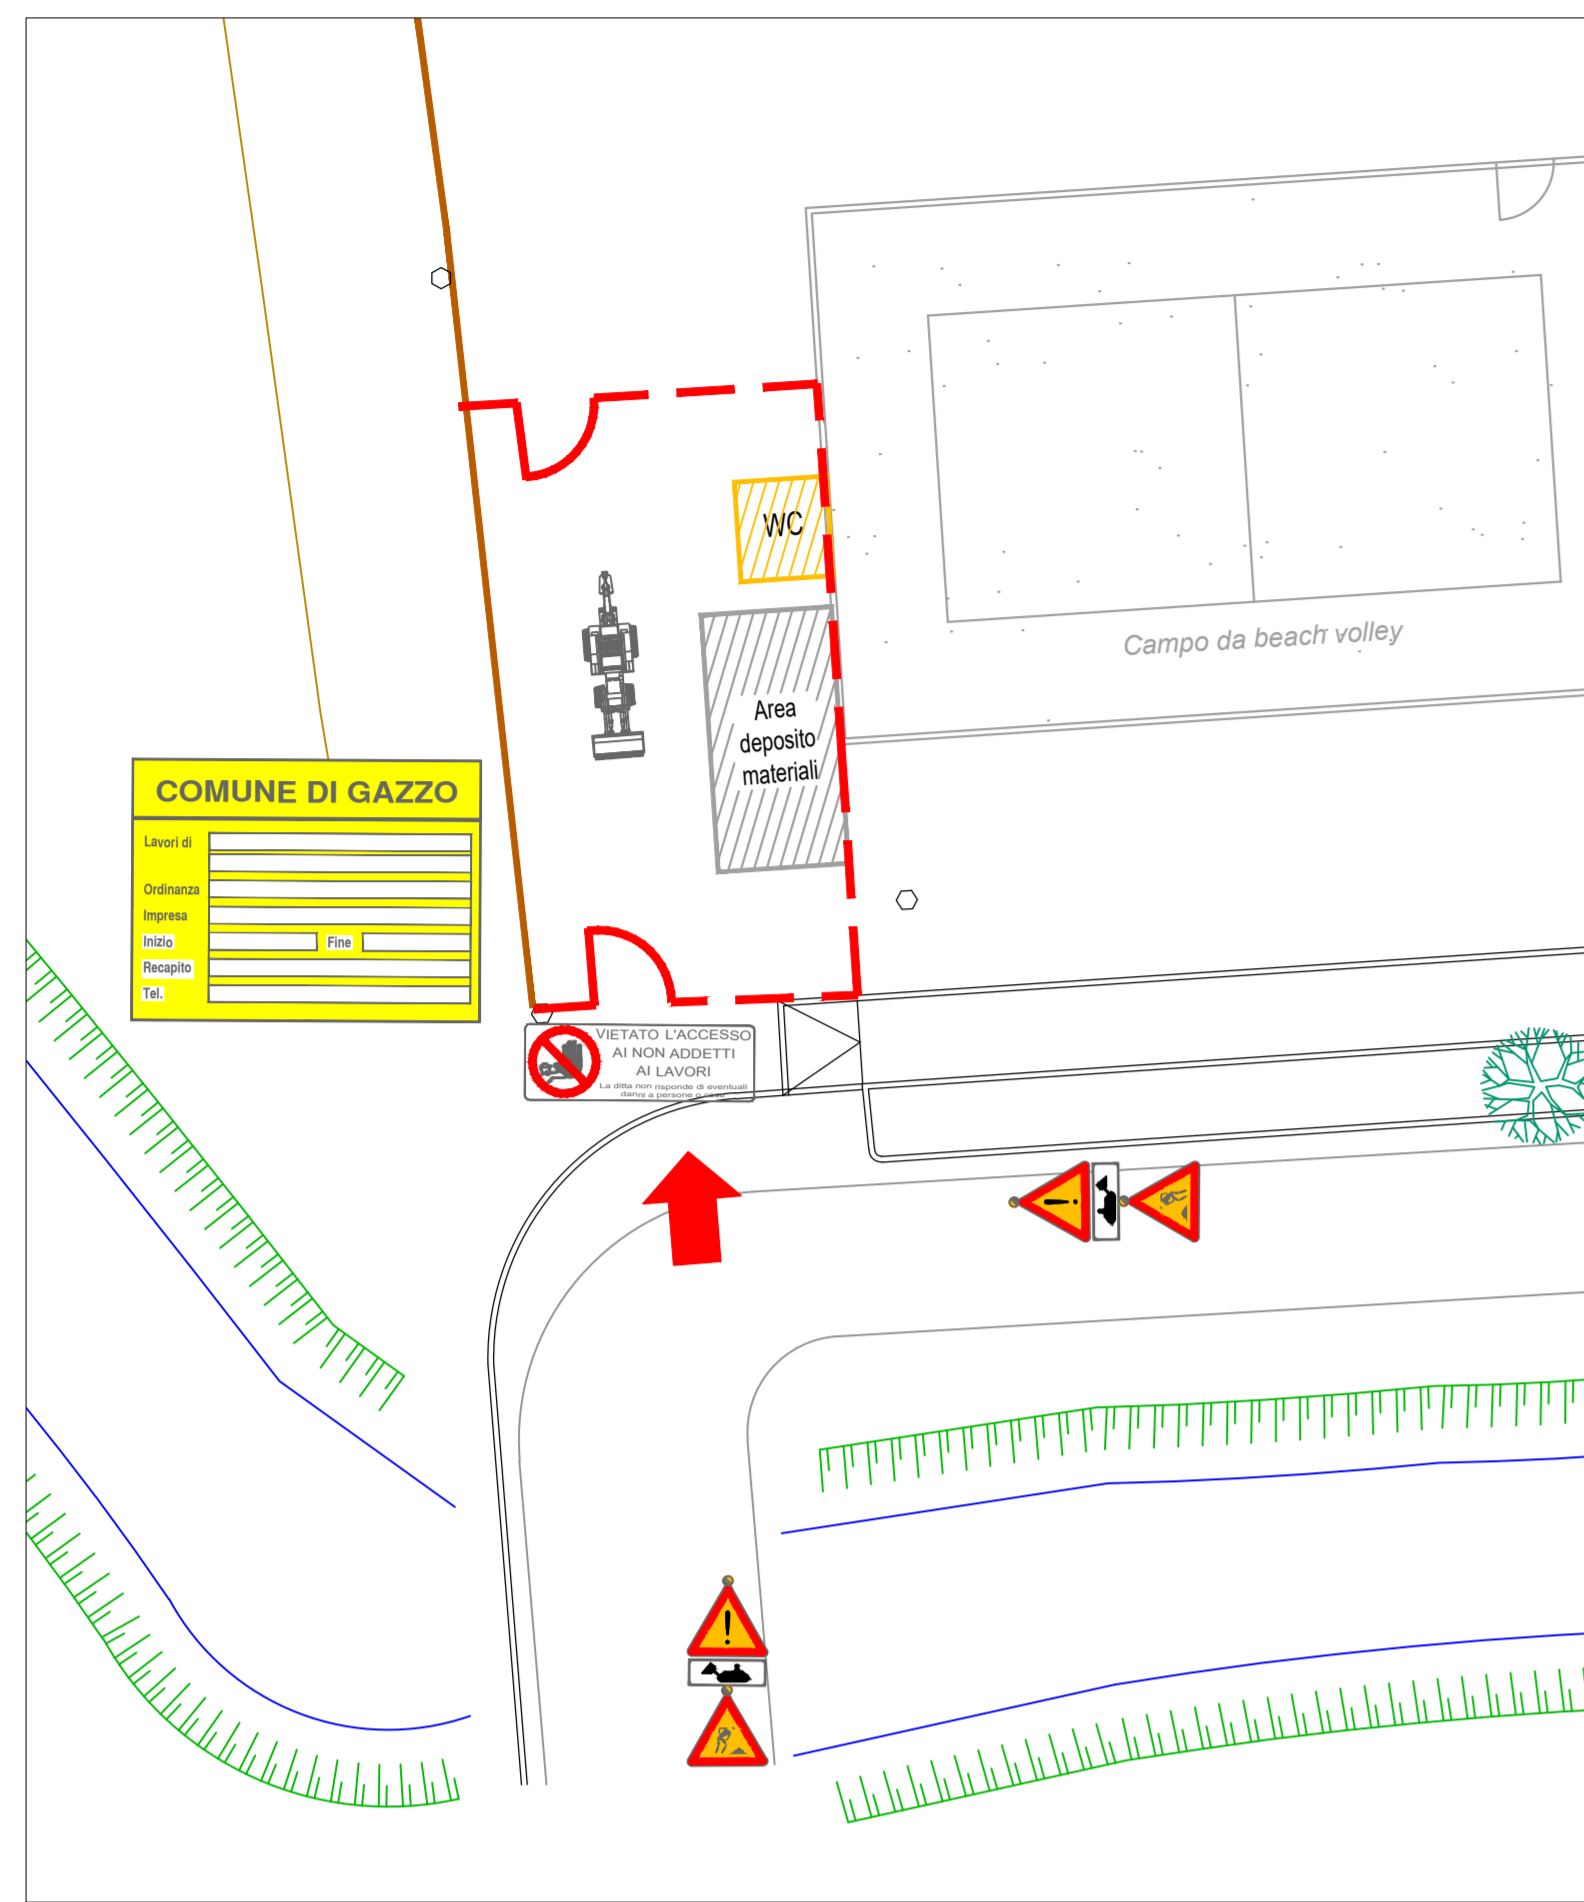

LEGENDA ORGANIZZAZIONE AREA DI CANTIERE
PERTANENTE


	SERVIZI IGIENICI
	AREA DEPOSITO MATERIALE
	ACCESSO AREA DI CANTIERE - TALE AREA DOVRÀ ESSERE DEBITAMENTE CHIUSA
	DELIMITAZIONE DELL'AREA DI CANTIERE CON RETE BRENTA
	CARTELLI DA AFFIGGERE ALL'ENTRATA/USCITA DELL'AREA PERMANENTE DI CANTIERE
	CARTELLI DA AFFIGGERE ALL'ENTRATA/USCITA DELL'AREA PERMANENTE DI CANTIERE CONTENENTE LE INFORMAZIONI DI CANTIERE

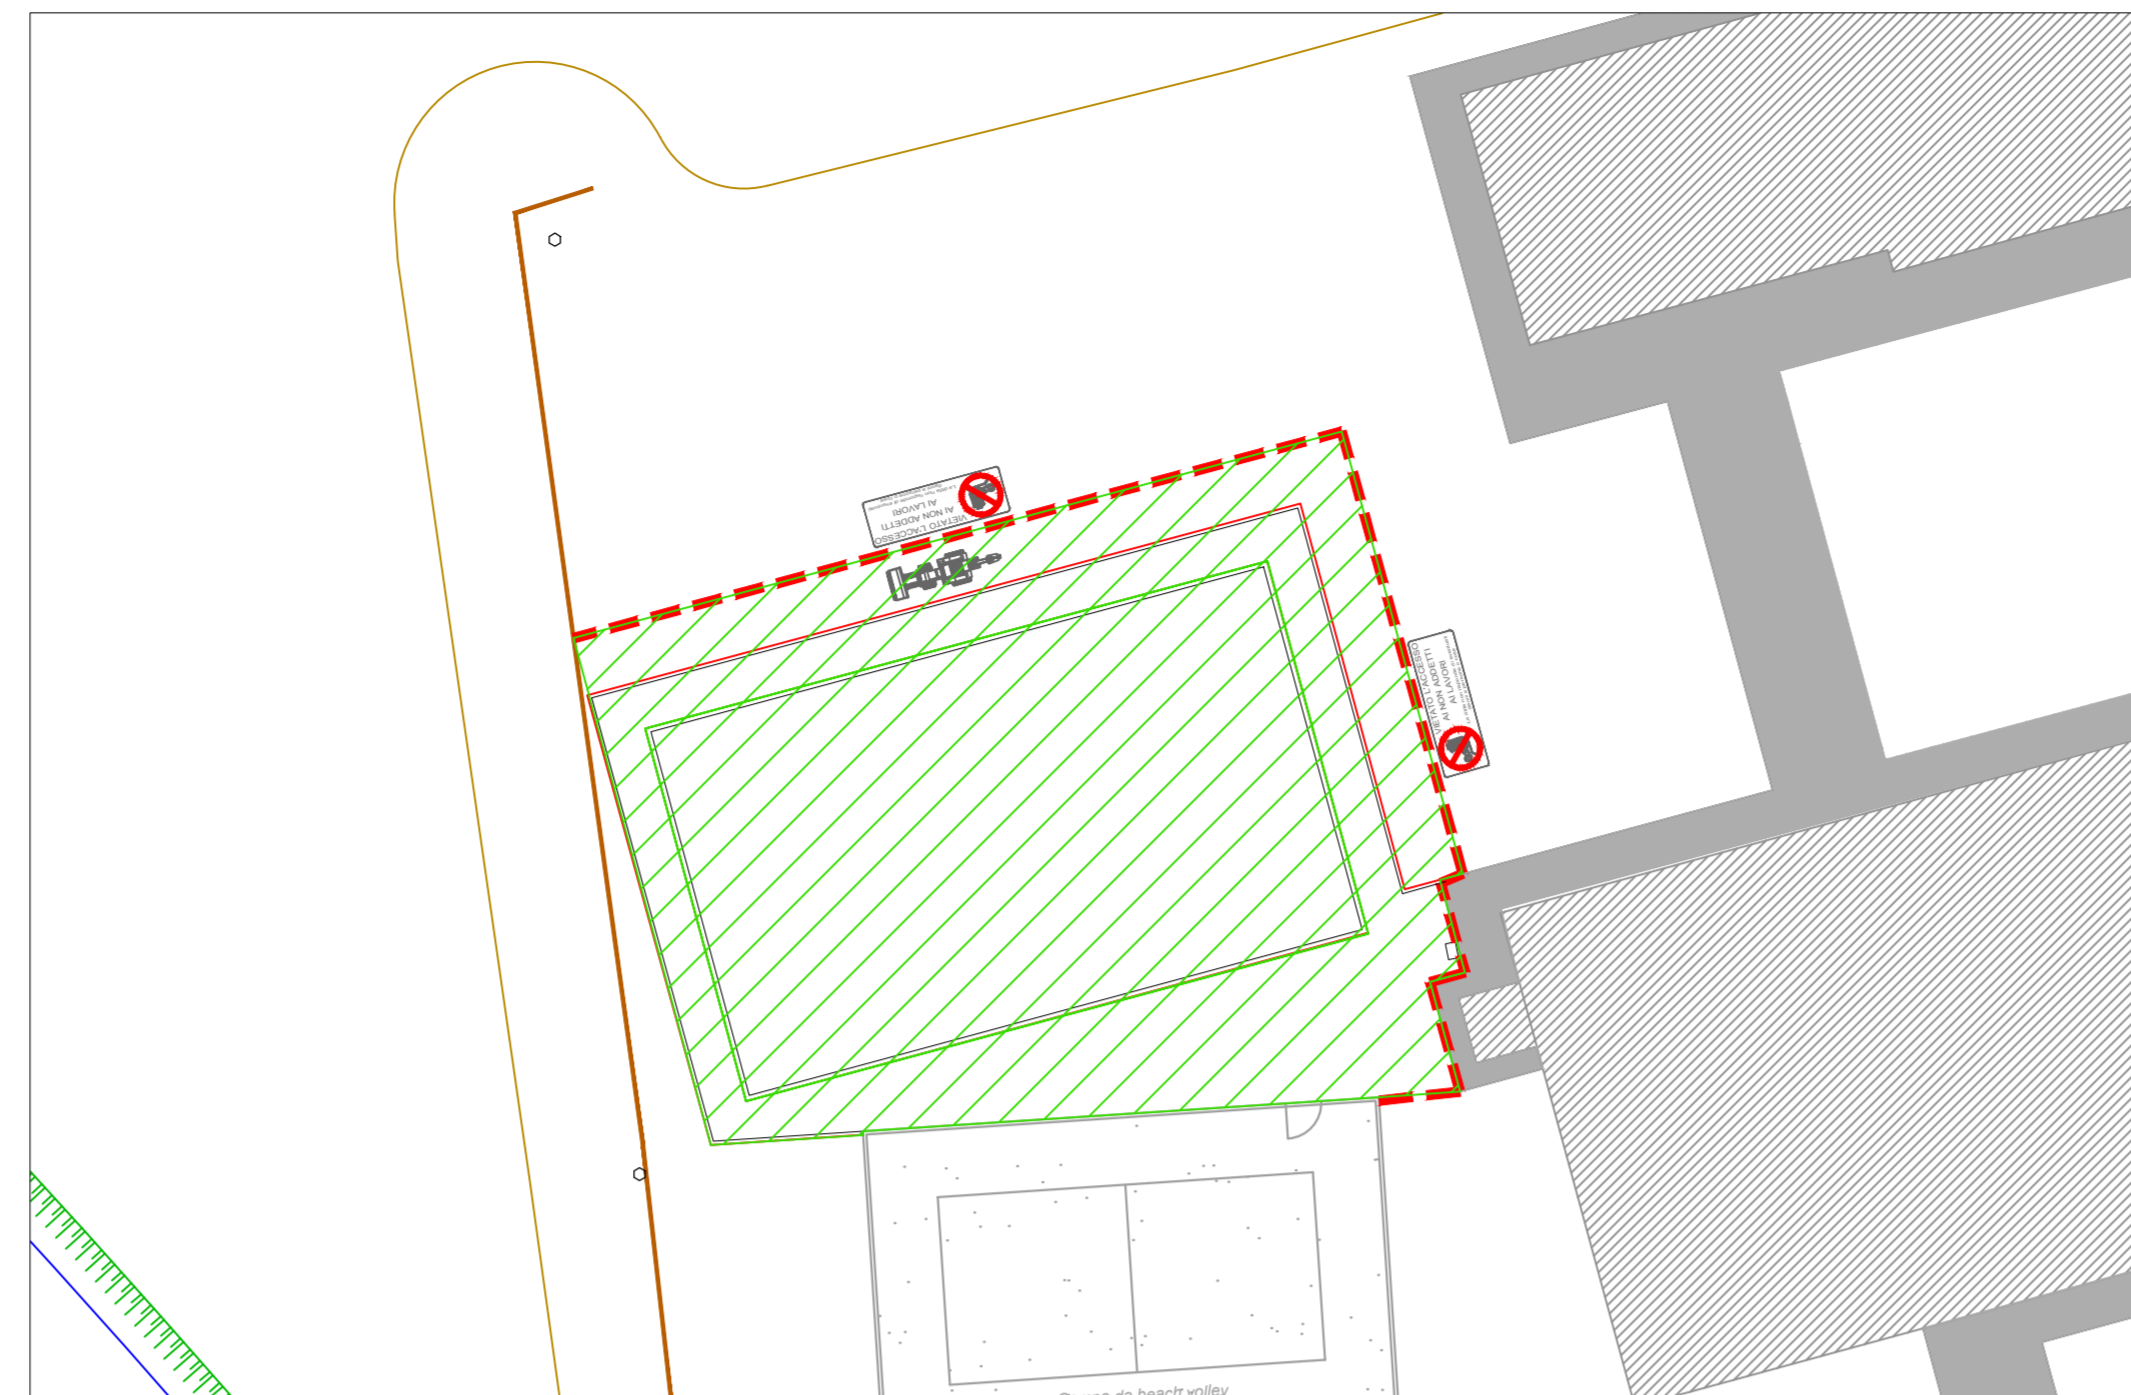

FASE 1 DI CANTIERE

FASE 1 DI CANTIERE


- Lavorazioni**
- Scavo di sbancamento ed a sezione aperta per sottofondo campo da basket
 - Realizzazione di coronamento del nuovo campo da basket
 - Realizzazione del campo da basket
 - Realizzazione sistema di illuminazione
 - Realizzazione sistema smaltimento acque meteoriche
 - Posa recinzione metallica

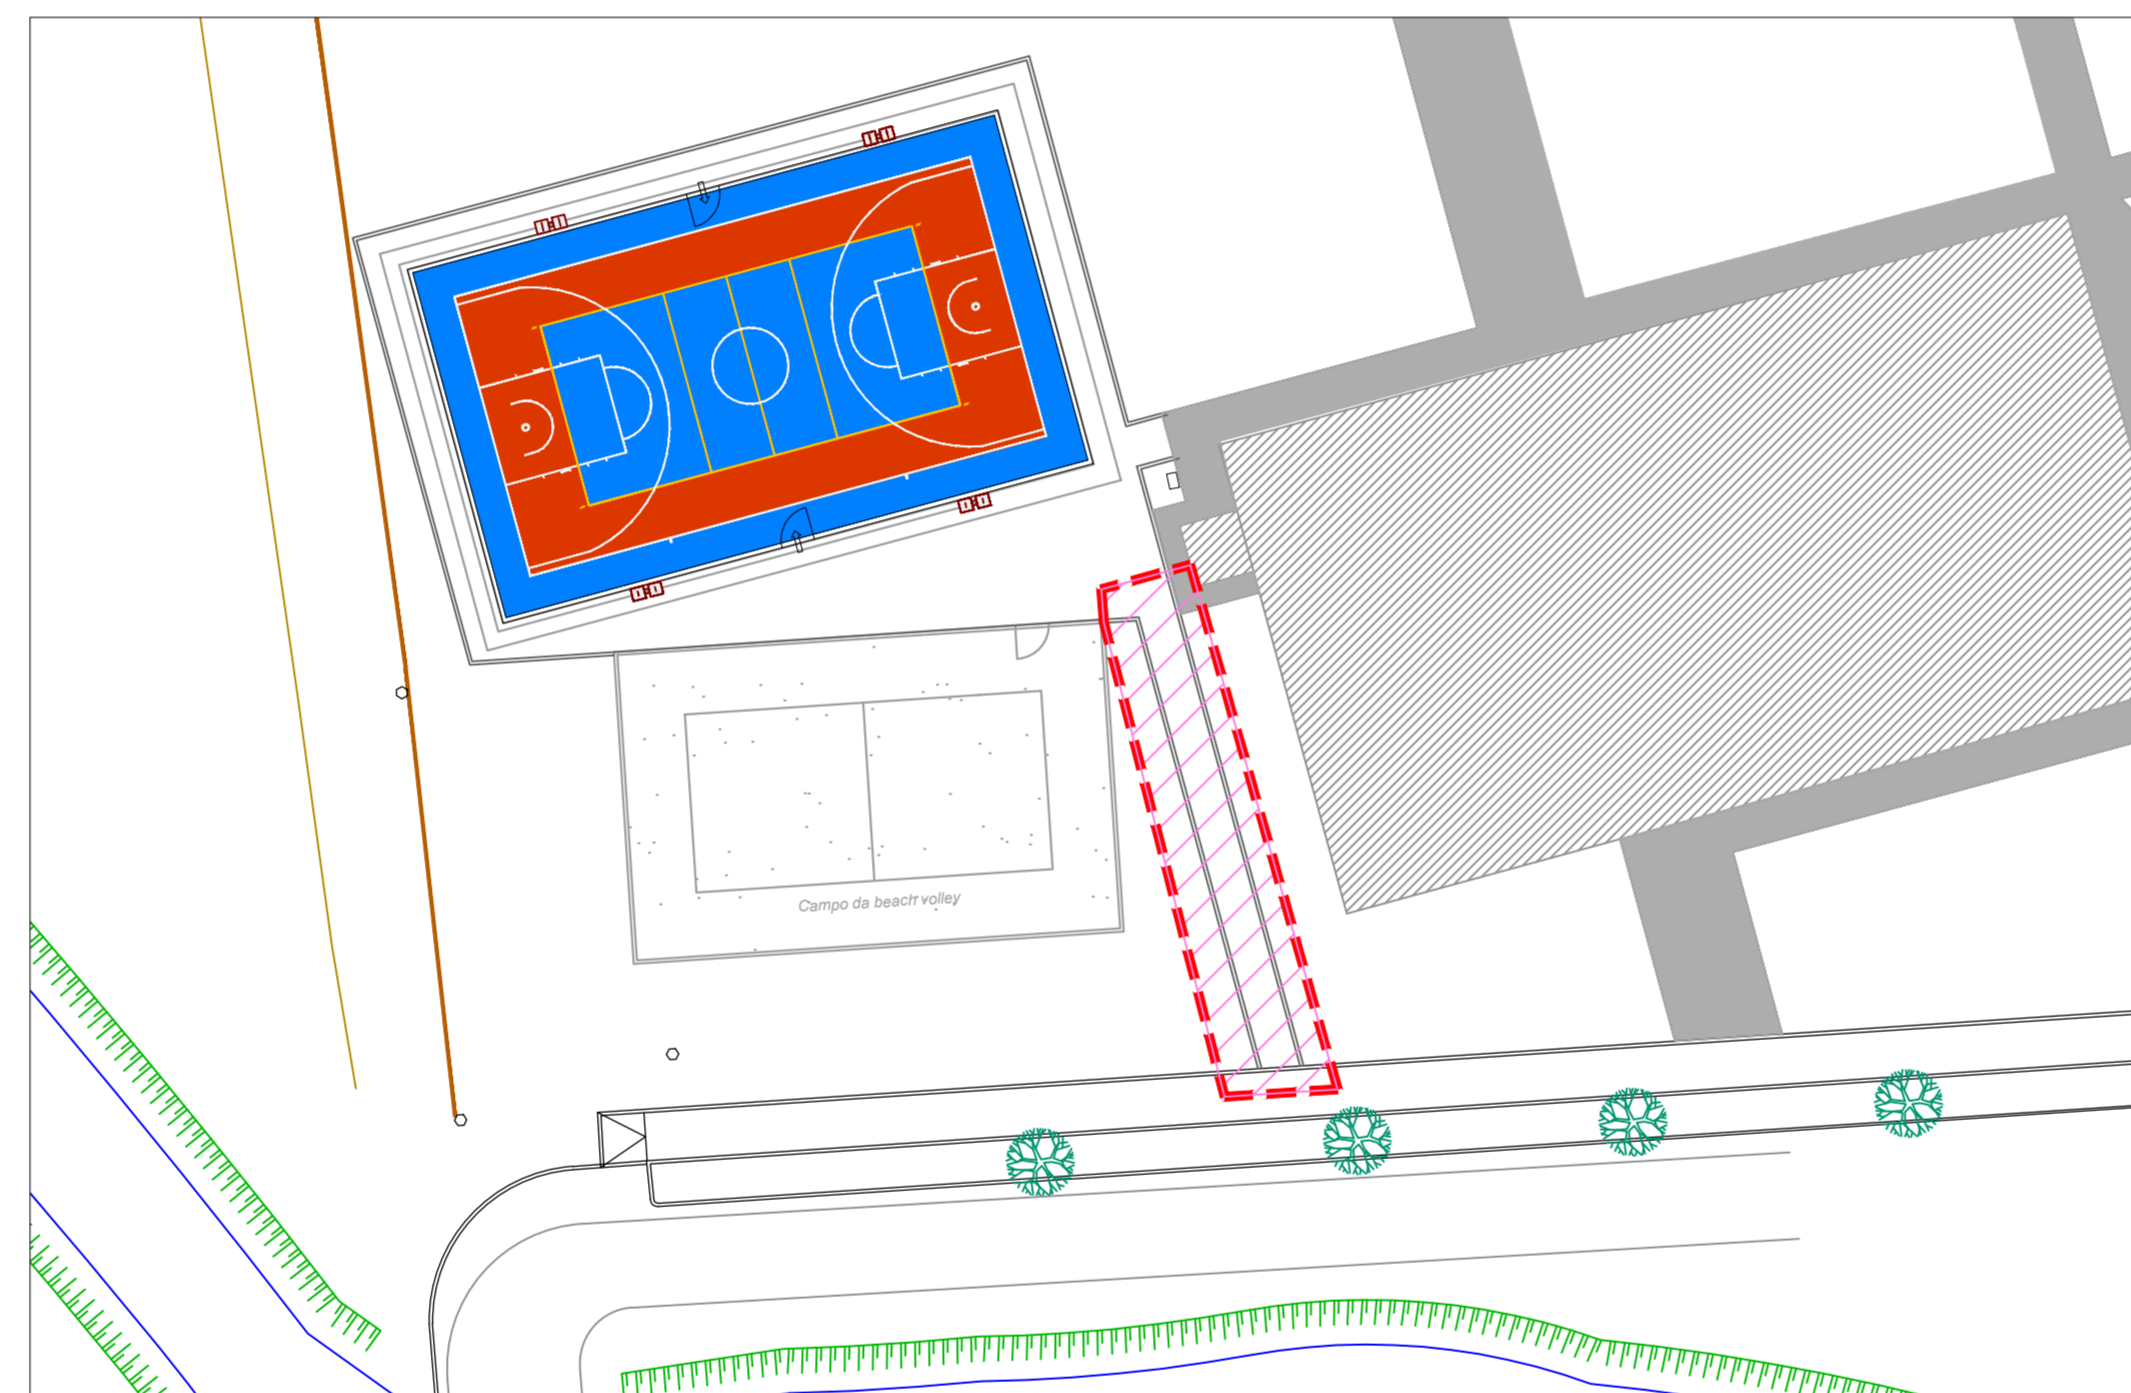

FASE 1 DI CANTIERE

FASE 1 DI CANTIERE

- Lavorazioni**
- Scavo di sbancamento per sottofondo marciapiede
 - Realizzazione di cordone del nuovo marciapiede
 - Realizzazione pavimentazione del nuovo marciapiede

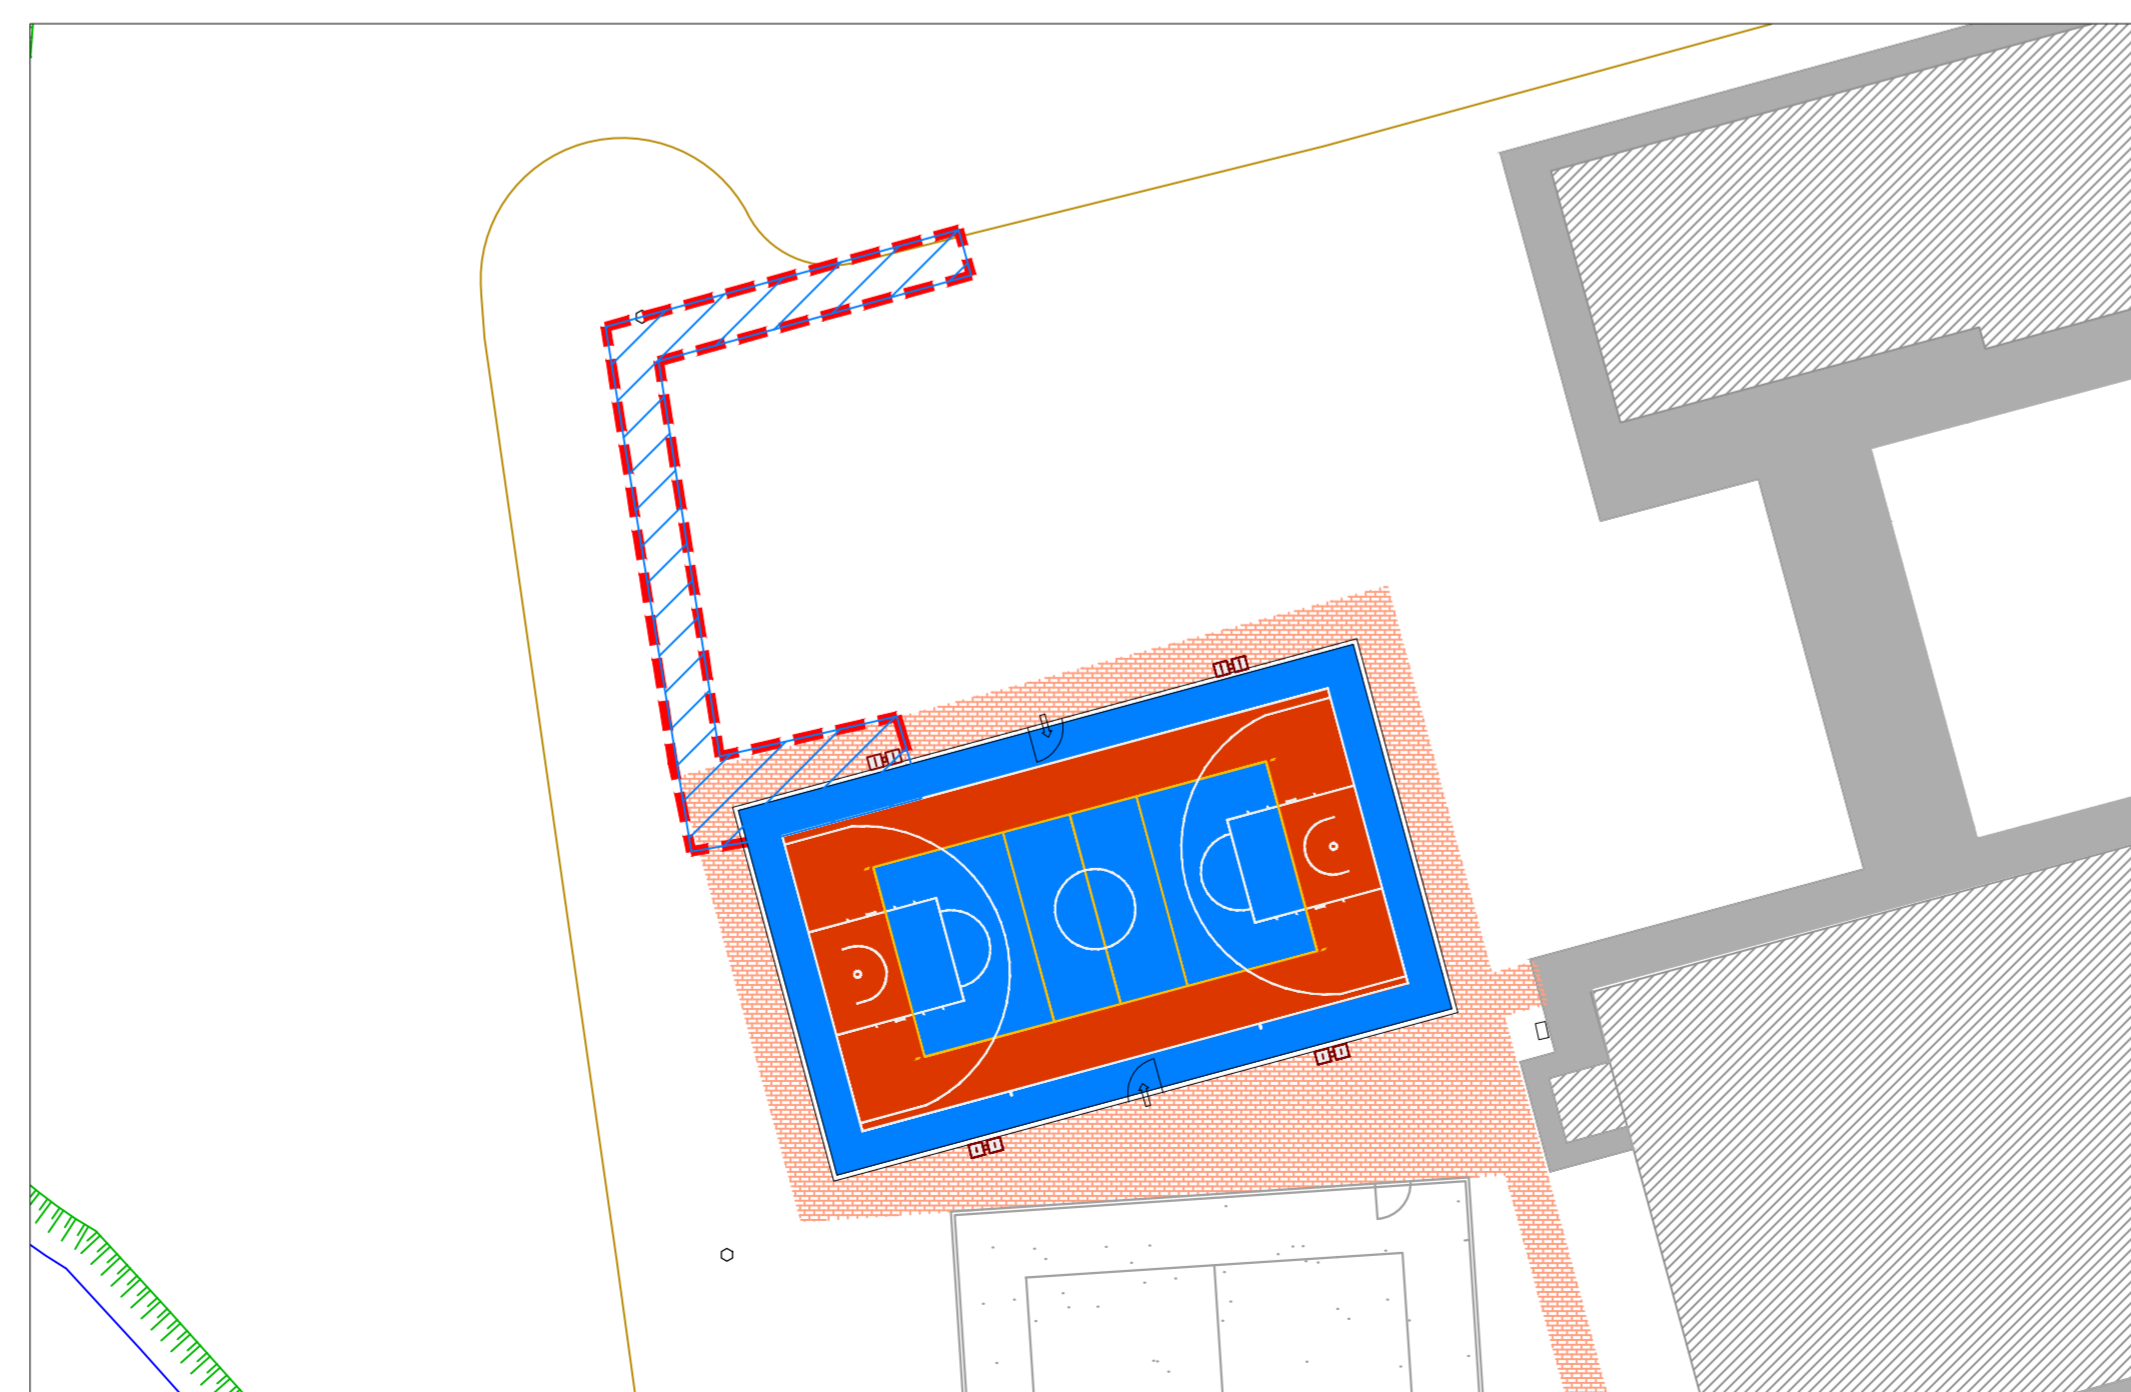


FASE 1 DI CANTIERE

FASE 1 DI CANTIERE

- Lavorazioni**
- Scavo di sbancamento ed a sezione aperta per sottoservizi illuminazione e smaltimento acque meteoriche
 - Allacciamento alla rete di smaltimento esistente

PLANIMETRIA
FASI DI CANTIERE

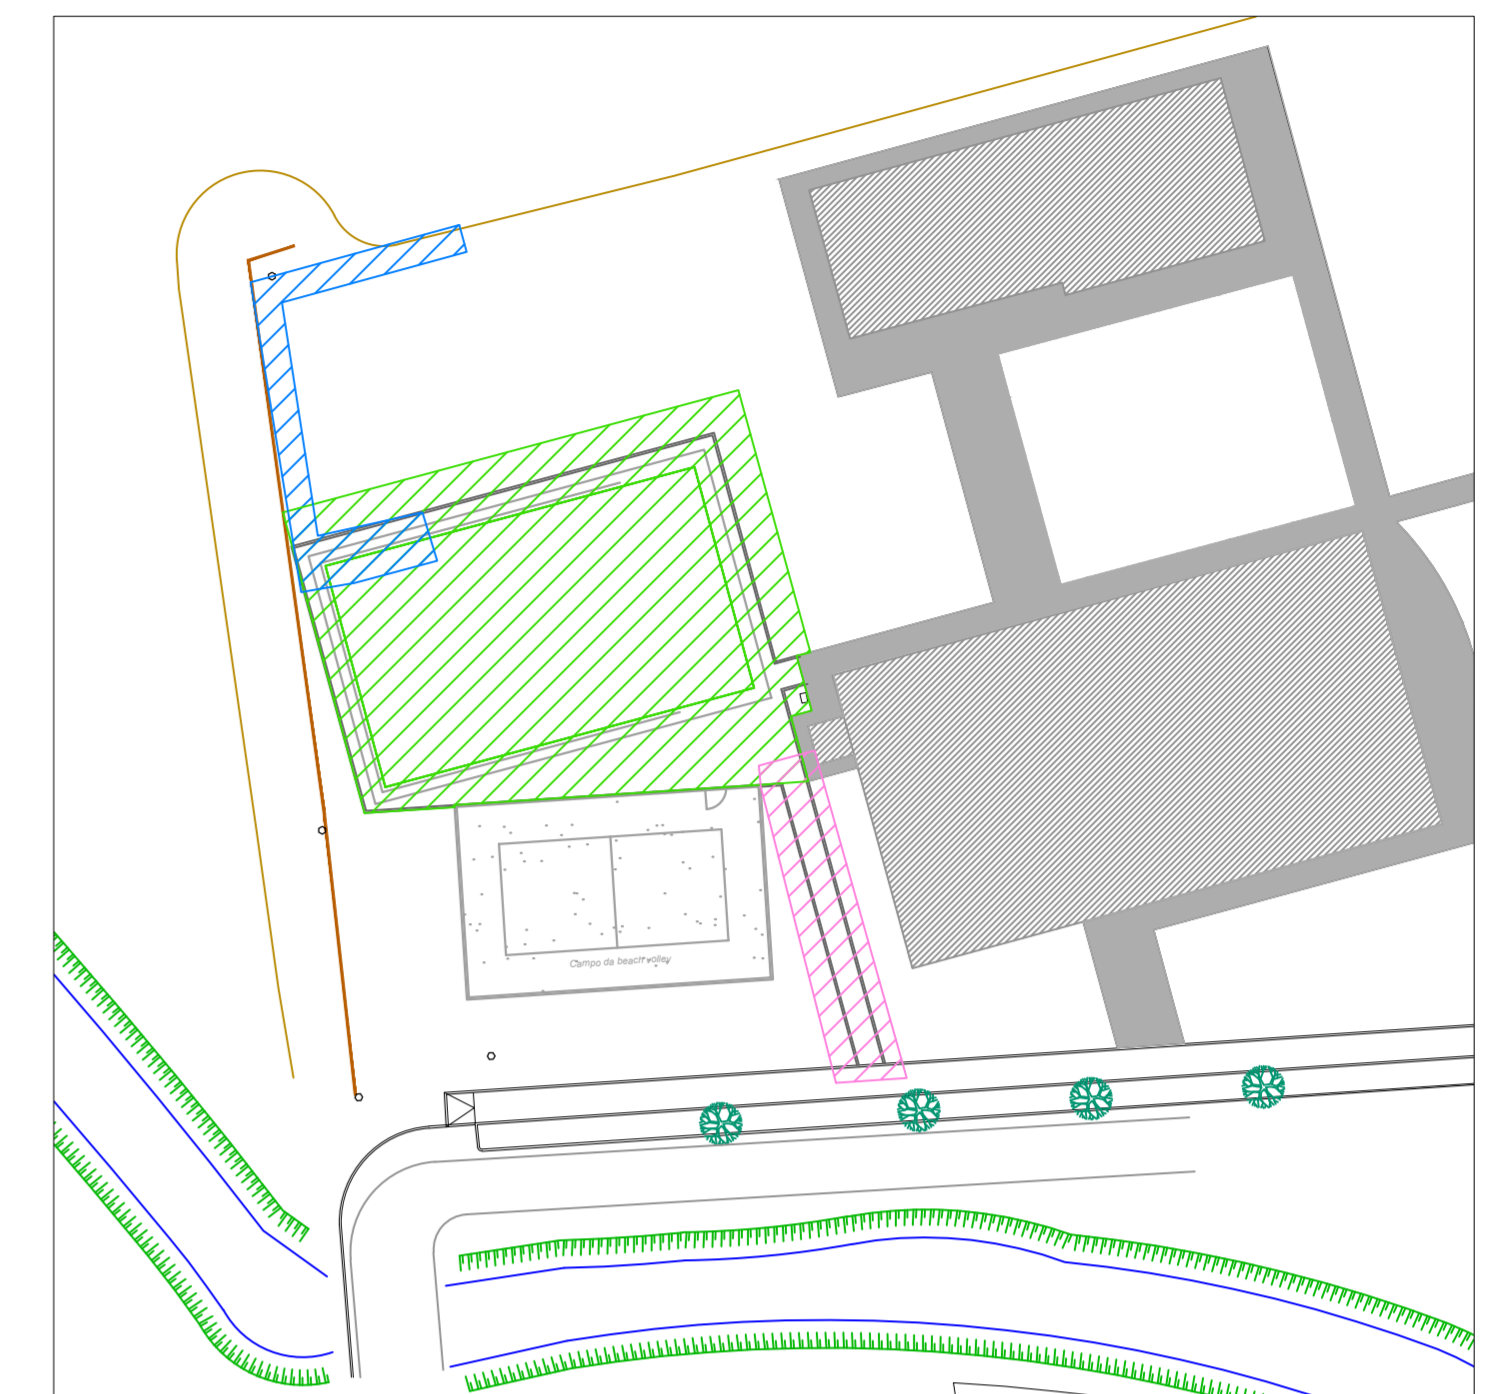

COMUNE DI GAZZO
PROVINCIA DI PADOVA



REVISIONE FUNZIONALE DEGLI SPAZI ESTERNI DEGLI
IMPIANTI SPORTIVI PER LA REALIZZAZIONE DI UN
CAMPO DA BASKET E RELATIVI PERCORSI DI ACCESSO

ELABORATO	TAVOLA N°					
SICUREZZA FASE 1, FASE 2, FASE 3	S01					
SCALA	varie					
Committente Comune di Gazzo (PD) Piazza IV Novembre 1 35010 protocollo@comune.gazzo.pd.it protocollo@pec.comune.gazzo.pd.it Off. Tecnico: 0499425878	Progettista Responsabile Ing. Giorgio Valle 					
Responsabile Unico del Procedimento Geom. Massimo Messina						
COMMESSA	REV. N°	DATA	REDATTO	VERIFICATO	APPROVATO	CODICE ELABORATO
1058_19	00	18/12/2020	Ing. De Luca	Ing. Valle	Ing. Valle	08_EG_02_00_00_S01

PROGETTO ESECUTIVO

